

Схема расположения земельного участка на
 кадастровом плане территории
 расположенного по адресу: Республика Алтай,
 Онгудайский район, Теньгинское сельское поселение,
 земельный участок расположен в юго-восточной части
 кадастрового квартала 04:06:020907

Утверждена постановлением
 администрации района
 (аймака) МО «Онгудайский район»


от 26.06.2015 г. № 524



Условный номер земельного участка 04:06:020907:188:3У1

Площадь земельного участка 148000 м²

Обозначение характерных точек границ	Координаты, м	
	X	Y
1	2	3
н1	524940.50	1325423.94
н2	524963.62	1325491.98
н3	524850.30	1325548.11
н4	524838.72	1325588.02
н5	524782.64	1325612.06
н6	524754.73	1325650.66
н7	524659.40	1325680.67
н8	524603.40	1325842.67
н9	524569.46	1325848.66
н10	524533.02	1325846.90
н11	524544.80	1325798.51
н12	524581.17	1325713.80
н13	524539.17	1325695.84
н14	524465.39	1325665.59
н15	524376.77	1325632.11
н16	524313.65	1325609.11
н17	524187.24	1325573.08
н18	524123.90	1325557.92
н19	524138.76	1325543.49
н20	524198.19	1325500.67
н21	524291.50	1325422.62
н22	524311.65	1325400.22
н23	524390.75	1325422.82
н24	524507.04	1325490.63
н25	524826.07	1325438.26
н1	524940.50	1325423.94
н1	524602.43	1325797.23
н2	524602.20	1325798.20
н3	524603.18	1325798.43
н4	524603.40	1325797.45
н1	524602.43	1325797.23
н1	524559.31	1325787.43
н2	524559.09	1325788.40
н3	524560.07	1325788.63
н4	524560.29	1325787.66
н1	524559.31	1325787.43

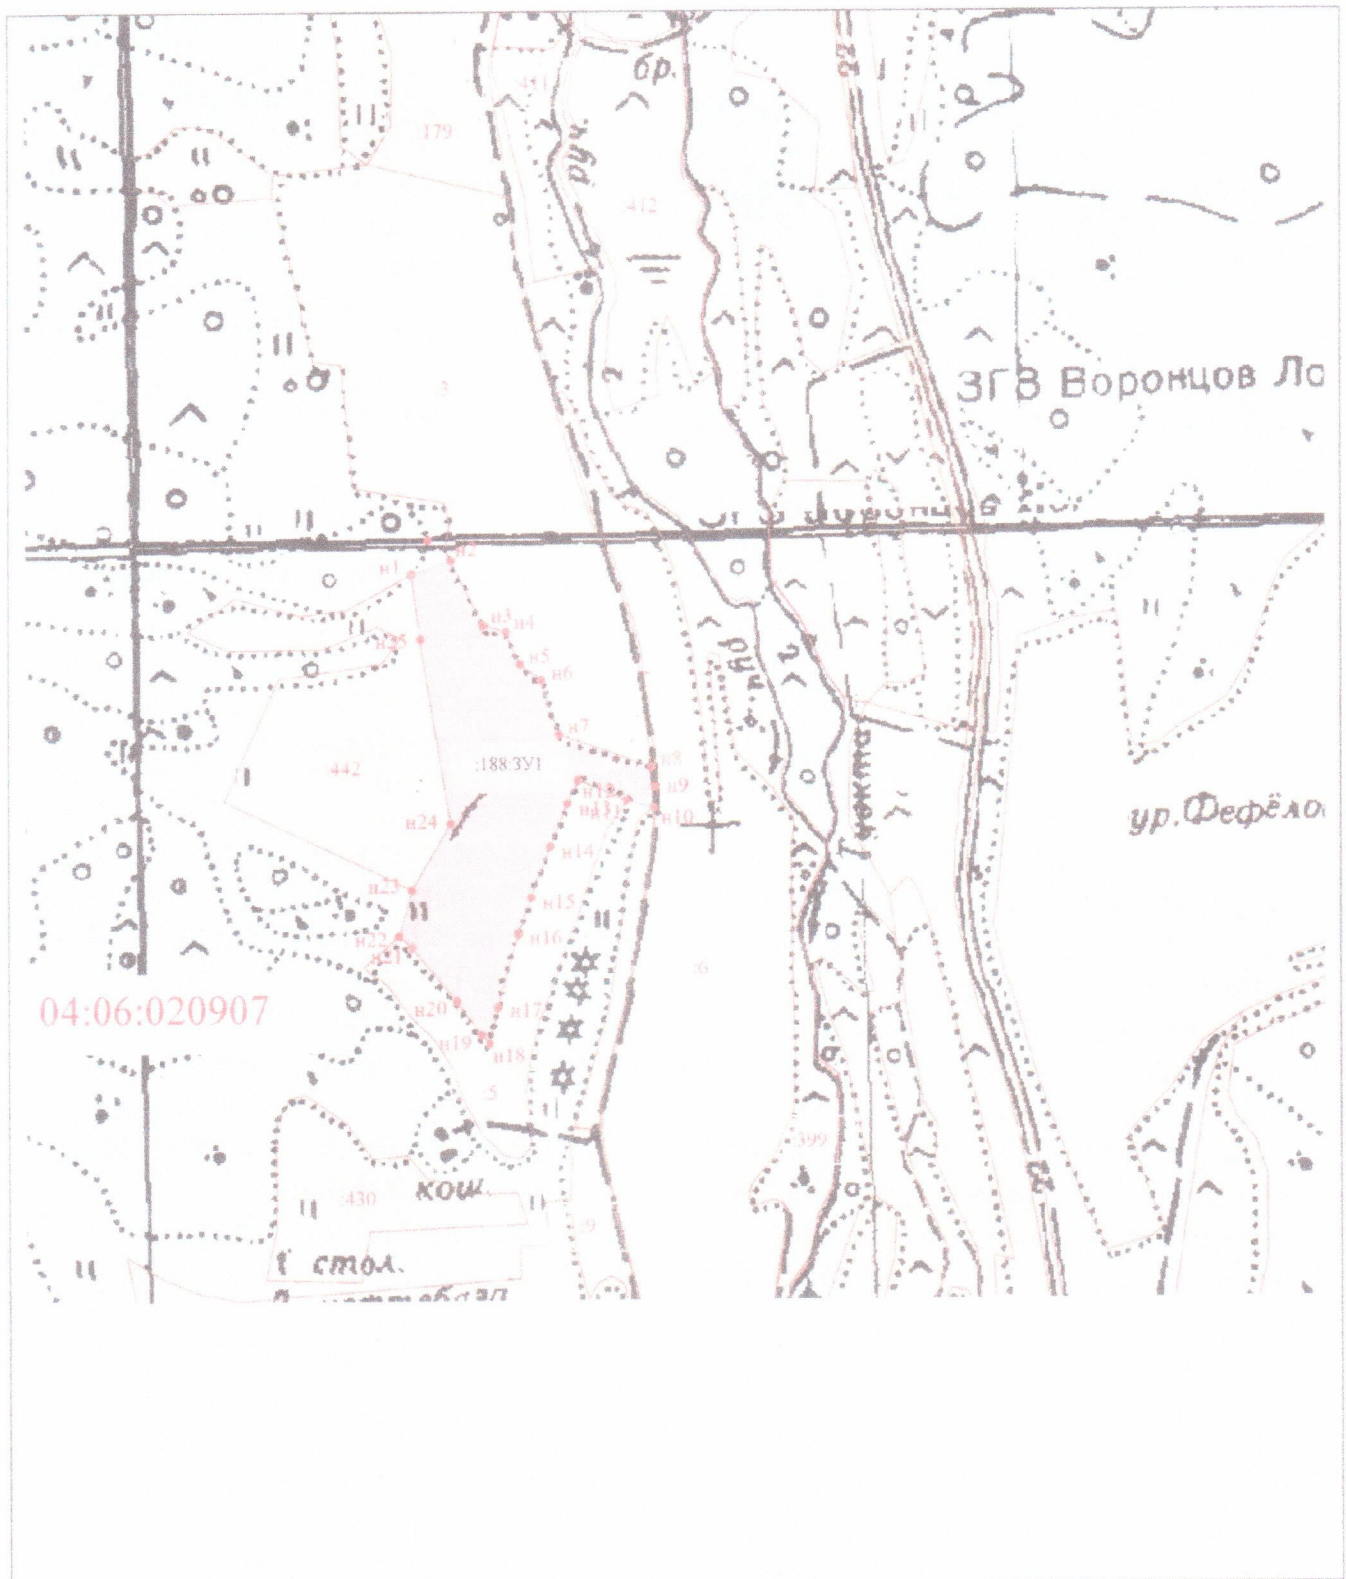

Масштаб 1 : 10000

Условные обозначения:

	границы кадастрового квартала
	- границы объекта землеустройства
	граница земельного участка, установленная в соответствии с федеральным законодательством, включенная в ГКИ
	- обозначение характерной точки границы образуемых земельных участков
	04:06:020907 - номер кадастрового квартала
188	- кадастровый номер земельного участка
188.3У1	- обозначение образуемых земельных участков