


Схема расположения
 земельного участка под свалку ТБО по адресу
 Онгудайский район, Шашикманское сельское поселение, в урочище Колат
 по левому берегу р.Шашикманка

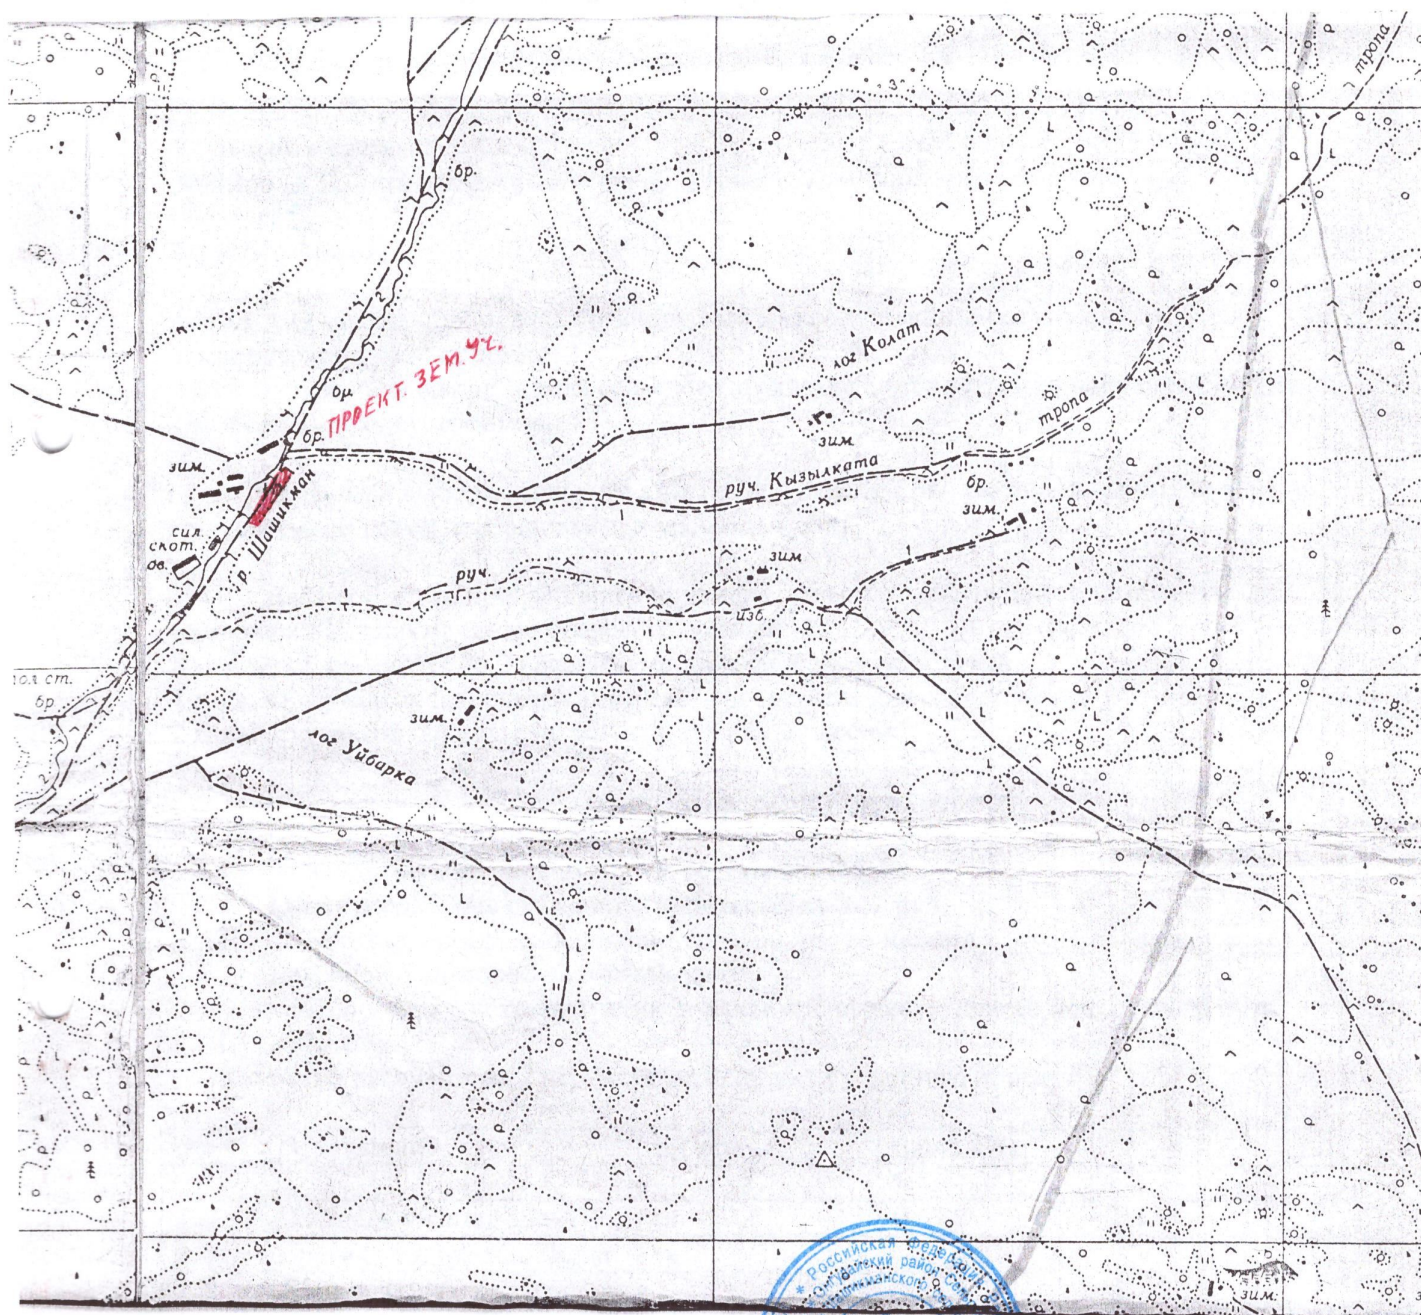

Глава Шашикманского
 сельского поселения

Специалист по землеустройству

Начальник отдела
 сельского хозяйства

Начальник земельного отдела

А.Я.Ачимов


В.В.Тасова

В.Я.Айбыков

А.О.Амыев



**Схема расположения
земельного участка под свалку ТБО по адресу
Онгудайский район, Шашикманское сельское поселение, в урочище Колат
по левому берегу р.Шашикманка**

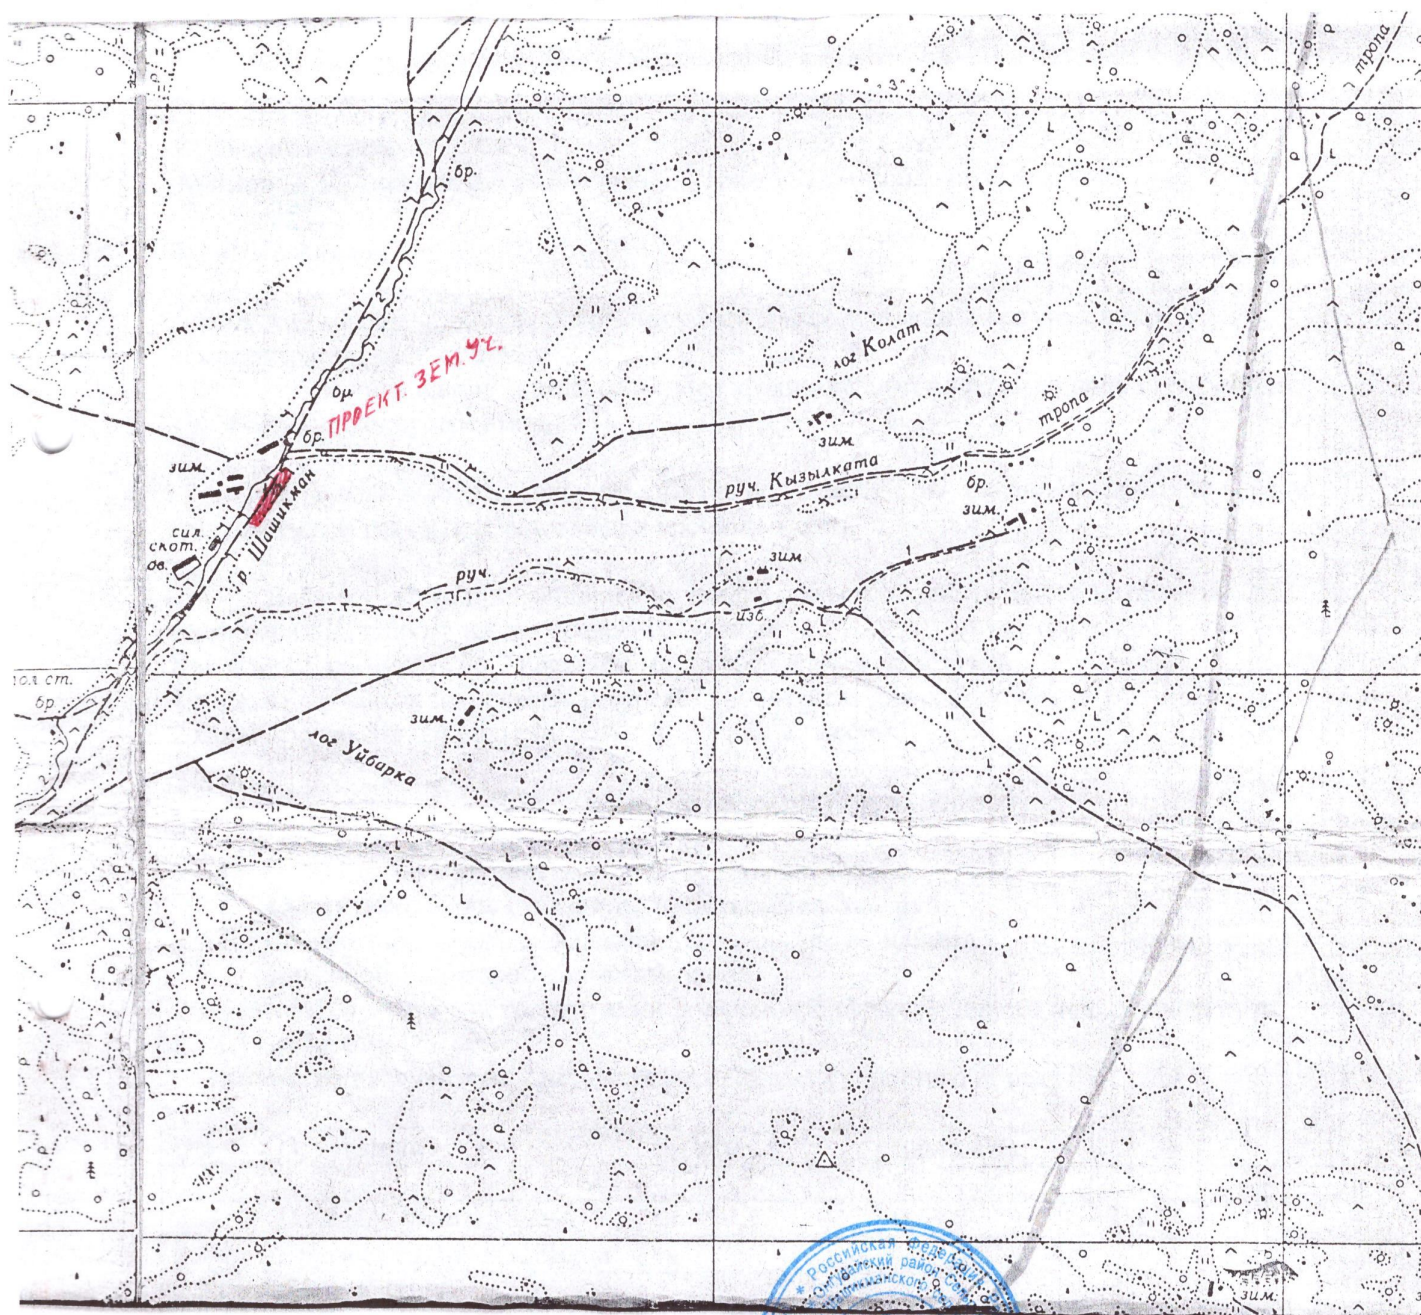

Глава Шашикманского
сельского поселения

Специалист по землеустройству

Начальник отдела
сельского хозяйства

Начальник земельного отдела

А.Я.Ачимов

В.В.Тасова

В.Я.Айбыков

А.О.Амыев

