Схема расположения земельного участка на кадастровом плане территории
расположенного по адресу: Российская Федерация, Республика Алтай, Онгудайский район, с. Нижняя Талда, ул. Кызыл-Тан, 28 а

Утверждена постановлением
администрации района
(аймака) МО « Онгудайский район»
от «22» 06 2017 г. № 494

Условный номер земельного участка :ЗУ1		
Площадь земельного участка 1795 кв.м.		
обозначение характерных точек границ	Координаты, м.	
	X	Y
1	523879	1335322
2	523905	1335350
3	523875	1335381
4	523844	1335352

КАДАСТРОВЫЙ ПЛАН ТЕРРИТОРИИ

от 20.01.2016 г. № 0400/501/16-3317 КПТ.2.1

1 Номер кадастрового квартала: 04:06:030402

План (чертеж, схема) земельных участков, расположенных в кадастровом квартале:

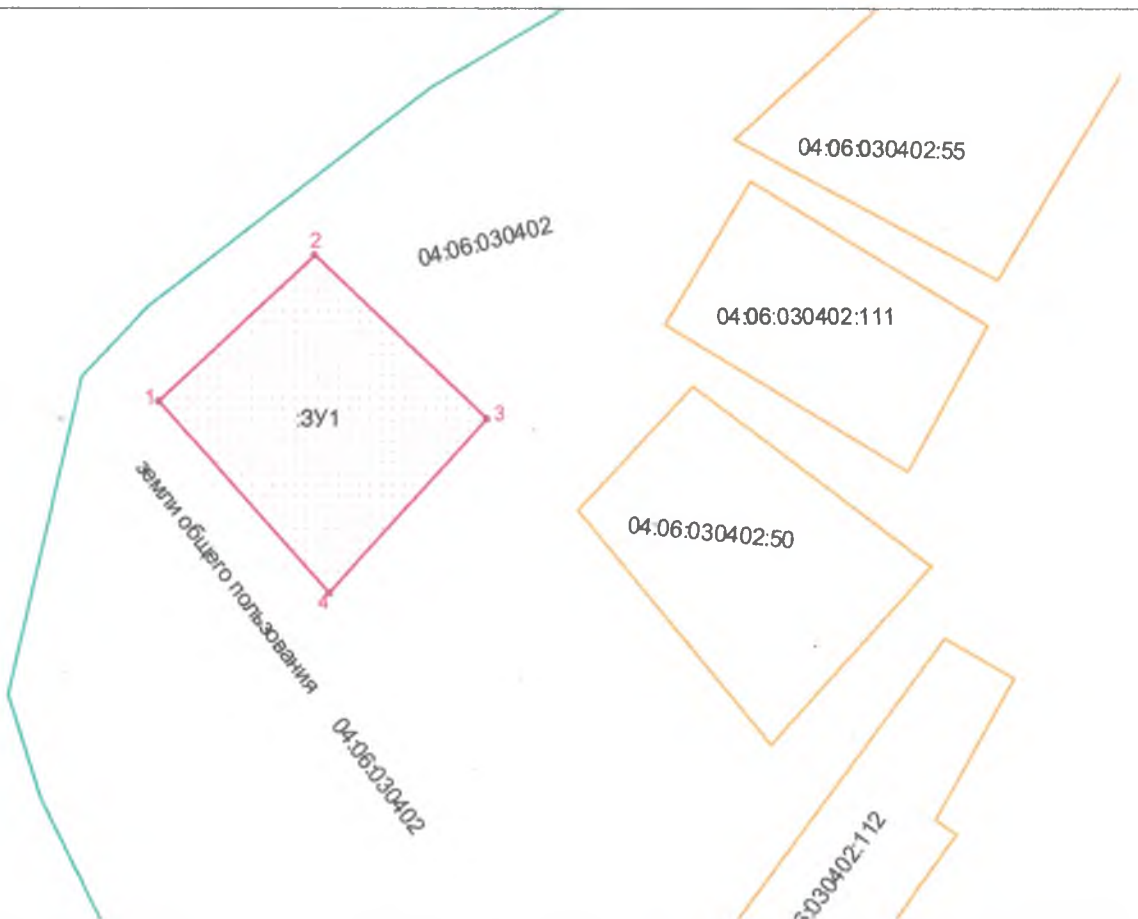

Масштаб 1:1000	Условные обозначения: Земельный участок -