Схема расположения на кадастровом плане территории расположенного по адресу: Российская Федерация Республика Алтай, Онгудайский район, с.Онгудай улица Дальняя 13 а

Утвержден постановлением Администрации МО «Онгудайский район»

№ 182 от 20.06.17.

Условный номер земельного участка –04:06:050901:479:ЗУ1		
Площадь земельного участка 1298 кв.м.		
Обозначение характерных точек границ	Координаты, м.	
	X	Y
1	509367	1349598
2	509338	1349659
3	509304	1349642
4	509308	1349639
1	509367	1349598

КАДАСТРОВЫЙ ПЛАН ТЕРРИТОРИИ

Номер кадастрового квартала:04:06:050901

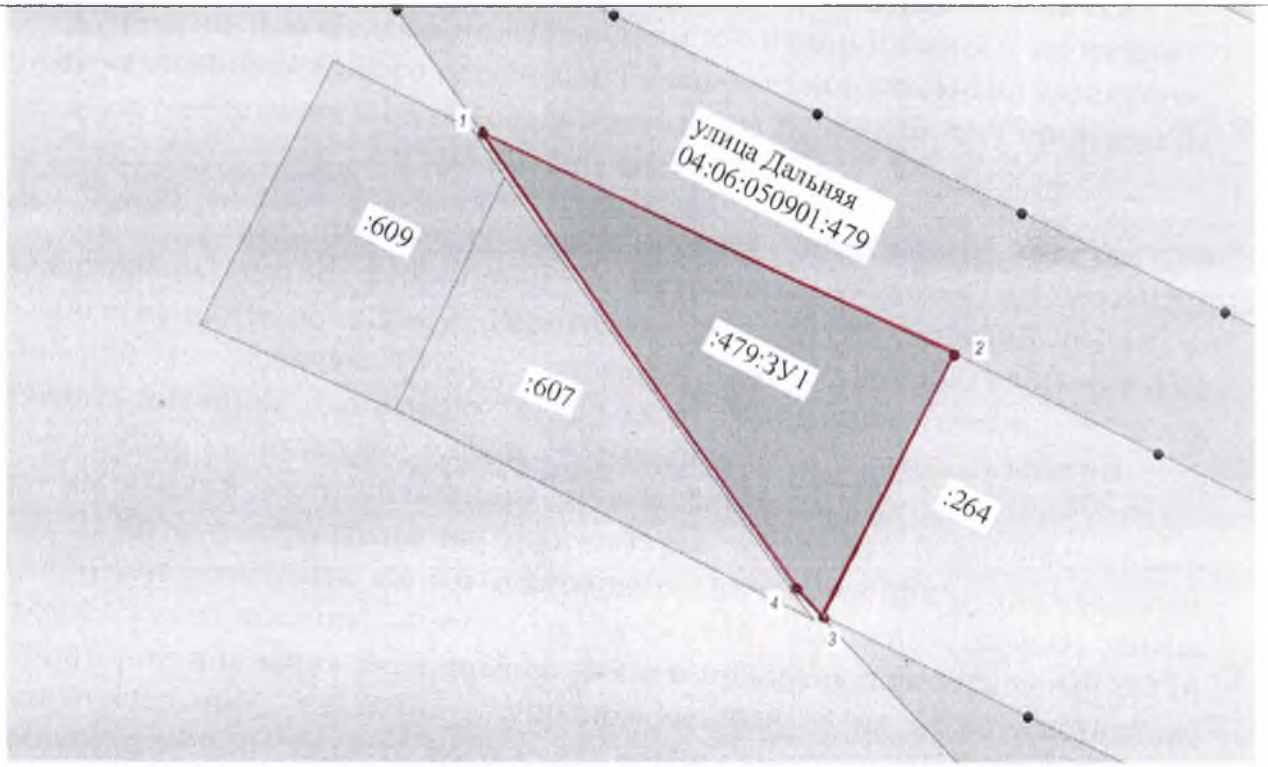

2	Масштаб 1:1000	Условные обозначения: Земельный участок -