Схема расположения земельного участка на кадастровом плане территории
расположенного по адресу: Республика Алтай, Онгудайский район, с.Онгудай, ул. Солнечная, 1б

Утверждена
Постановлением администрации
МО «Онгудайский район»
от «22» 02 2017 г. № 495

Условный номер земельного участка -		
Площадь земельного участка 908 кв.м.		
Обозначение характерных точек границ	Координаты, м. МСК-04, 1-я зона	
	X	Y
1	511959	1348082
2	511985	1348119
3	511978	1348123
4	511968	1348130
5	511942	1348093

КАДАСТРОВЫЙ ПЛАН ТЕРРИТОРИИ

от 16.01.2016 №0400/501/16-494 КПТ.2.1

1 Номер кадастрового квартала: 04:06:100106

План (чертеж, схема) земельных участков, зданий, сооружений, объектов незавершенного строительства, расположенных в кадастровом квартале:

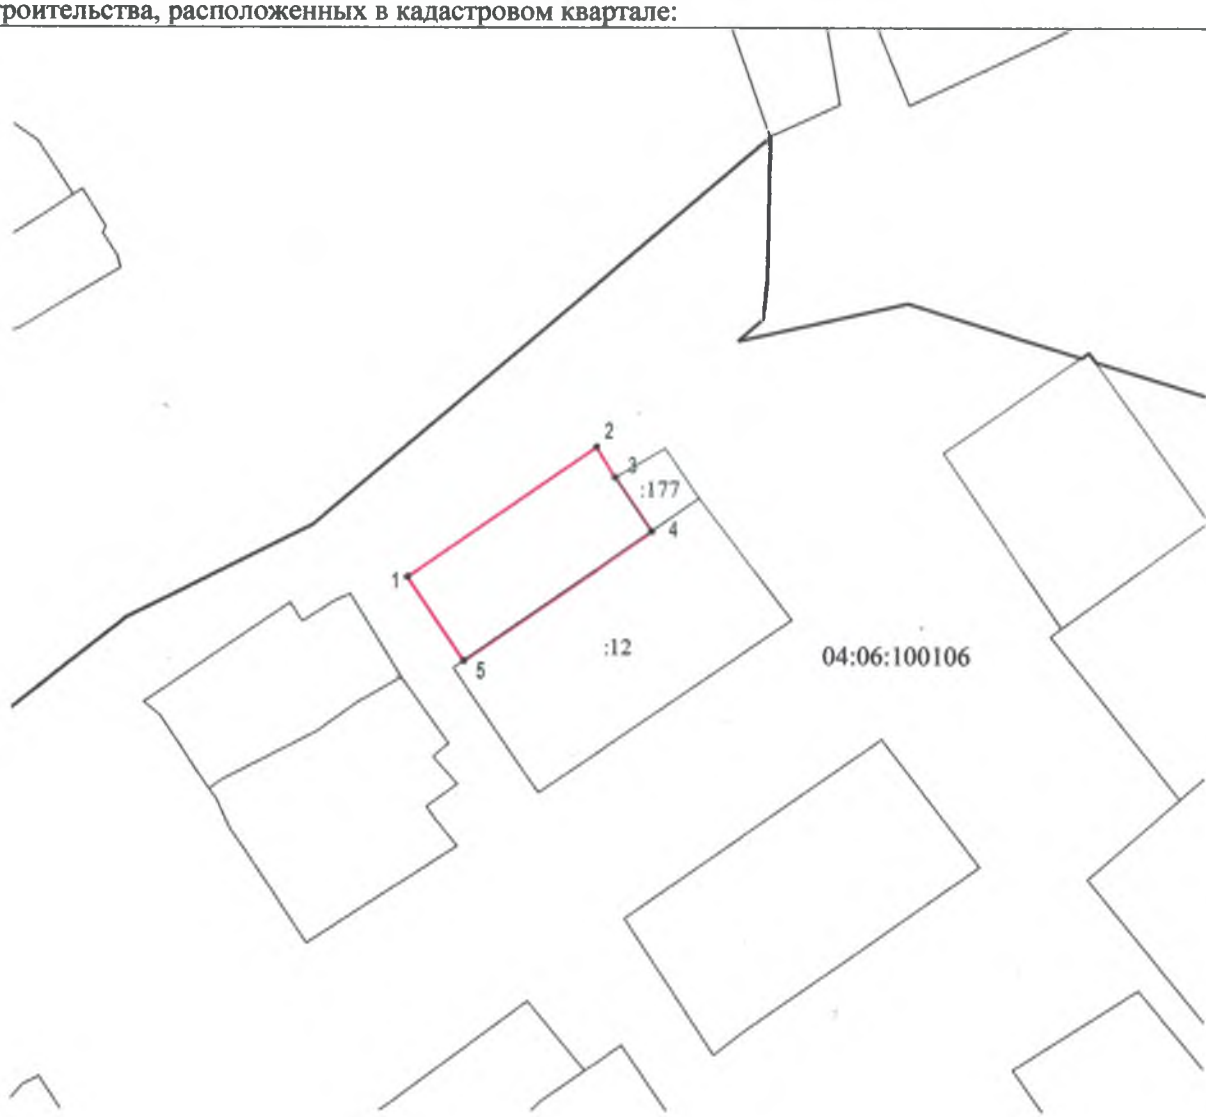

2 Масштаб 1:1500 | Условные обозначения: Земельный участок -