Схема расположения земельного участка на кадастровом плане территории
расположенного по адресу: Республика Алтай, Онгудайский район, Шашикманско сельское поселение

Утверждена
Постановлением администрации
МО «Онгудайский район»
от «20» 06 2017г. № 481

Условный номер земельного участка 04:06:050602:106:ЗУ1		
Площадь земельного участка 5083 кв.м.		
Обозначение характерных точек границ	Координаты, м. МСК-04, 1-я зона	
	X	Y
1	514930	1342666
2	514933	1342746
3	514879	1342744
4	514839	1342690

КАДАСТРОВЫЙ ПЛАН ТЕРРИТОРИИ

№ 0400/501/16-75765 от 18.08.2016г. КПТ.2.1

1 Номер кадастрового квартала: 04:06:050602

План (чертеж, схема) земельных участков, зданий, сооружений, объектов незавершенного строительства, расположенных в кадастровом квартале:

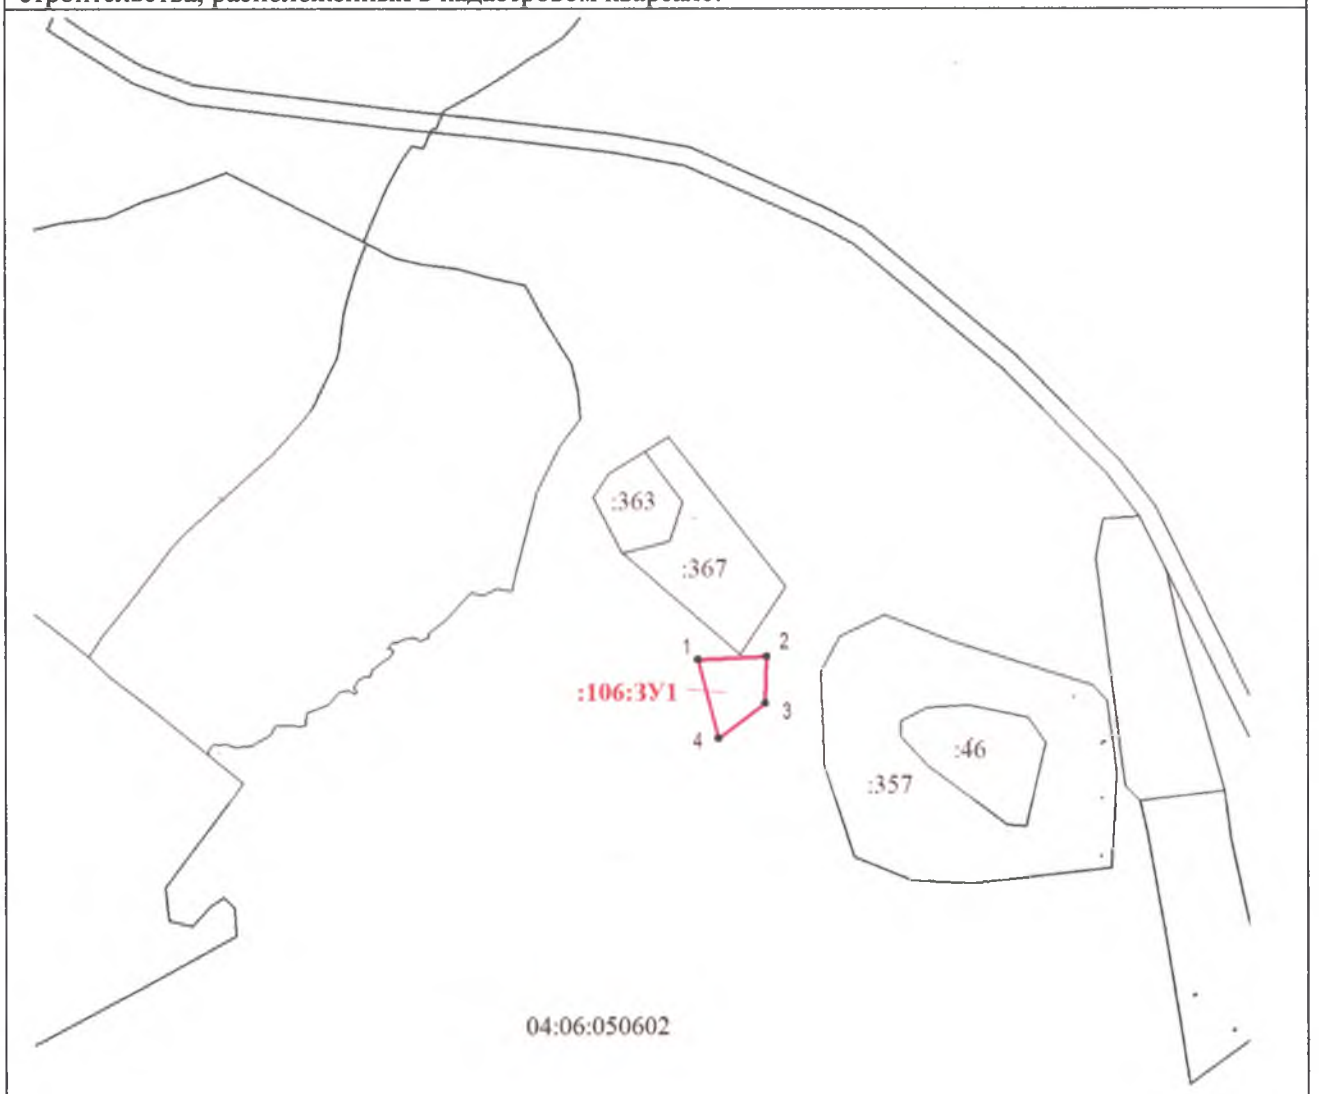

2 Масштаб 1:10000 | Условные обозначения: Земельный участок -